


ALLEGATO A

Estratto catastale Foglio 39 Num 726
con indicazione dell'intervento 
e punti di ripresa fotografie 

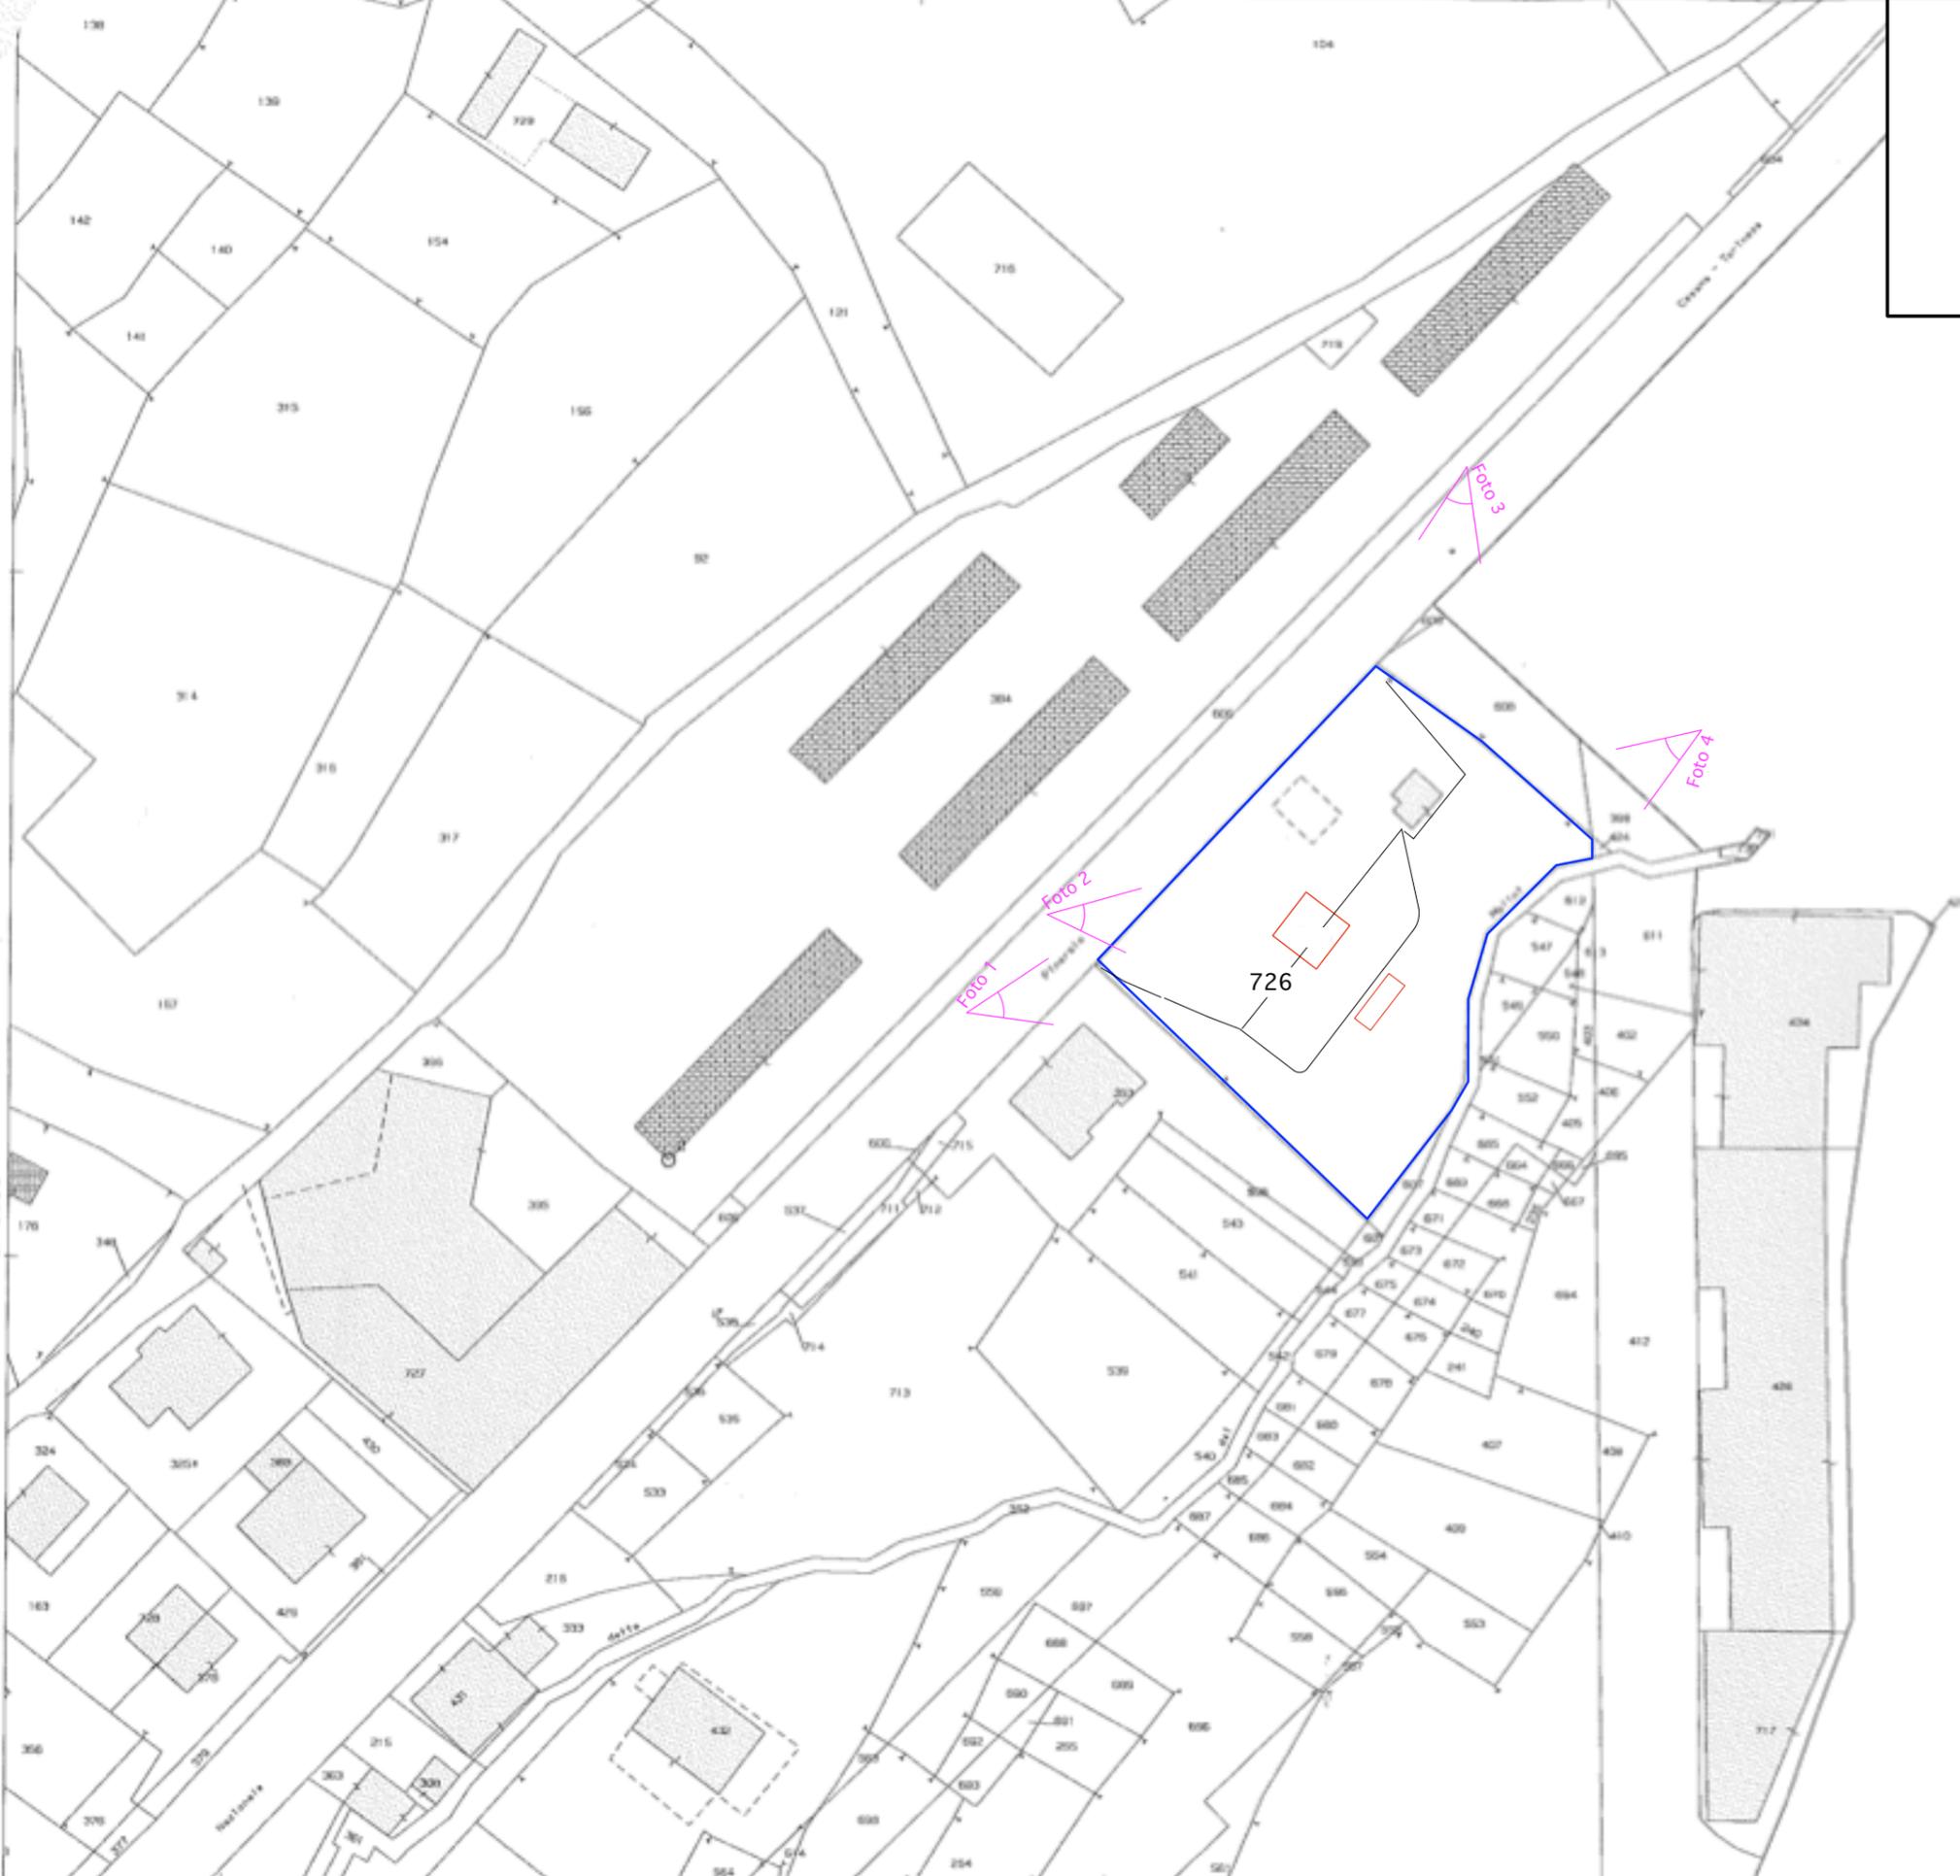

N=2400

29-Ott-2015 8:31:50
Prot. n. 78193/2015

Scala originale: 1:1000
Dimensione cornice: 385.000 x 276.000 metri

Comune: PRACELATO
Foglio: 39