


# ALLEGATO C

Estratto tavola vincoli fascia di rispetto

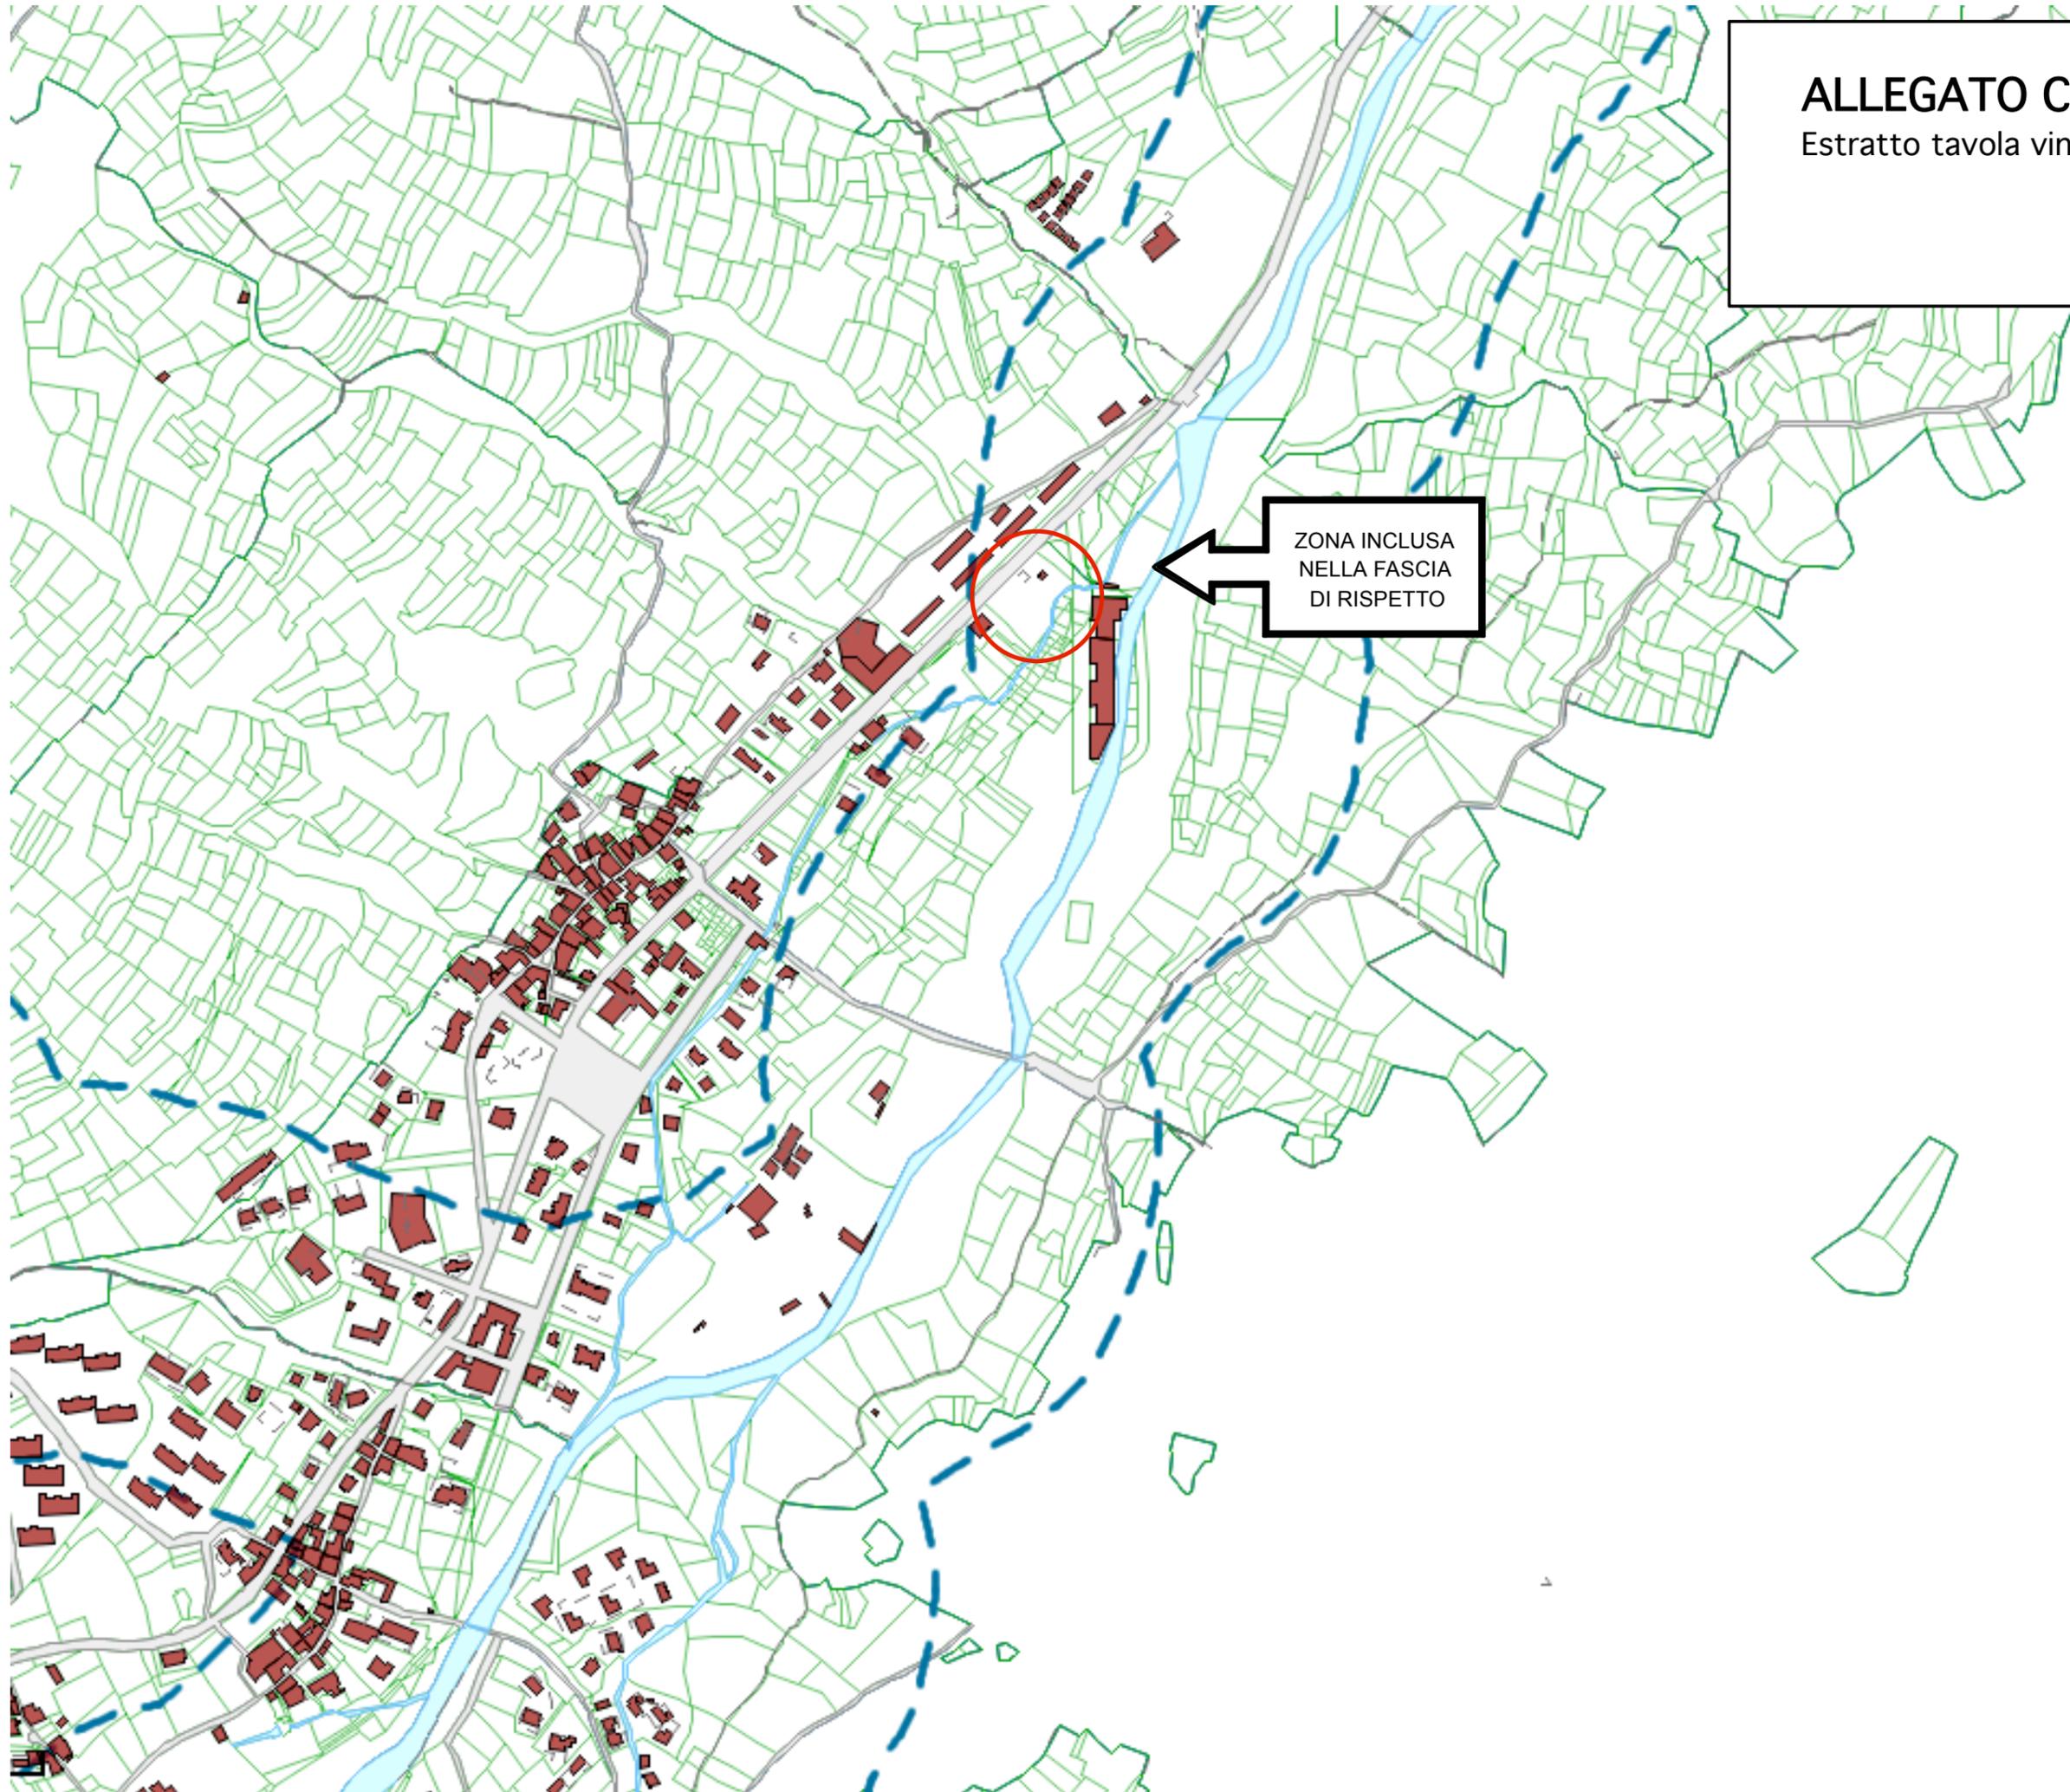

ZONA INCLUSA  
NELLA FASCIA  
DI RISPETTO