Brixia Finanziaria S.R.L.

Pragelato (TO) - Via Nazionale n.1 (S.P. ex S.R. 23 Km 81+235)

Tavola 4BIS AGGIUNTIVA

RICHIESTA PERMESSO DI COSTRUIRE
Progetto di "Potenziamento con nuovo prodotto petroliero (GPL)
con installazione pensilina, allargamento piazzale e posa serbatoio GPL da mc 15"

Sezioni aggiuntive in scala 1:50
con evidenziato il perimetro dei conoidi di pericolosità

DATA: 27-06-2018

SCALA 1:50

PROGETTISTA: Studio Associato Archetti-Quarantini - Architetti
Via Quarto dei Mille, 10 - 25128 - Brescia
tel. 030 360969

Sfumatura che delimita l'ingombro
del perimetro del conide CAe1

STRALCIO SEZIONE BB

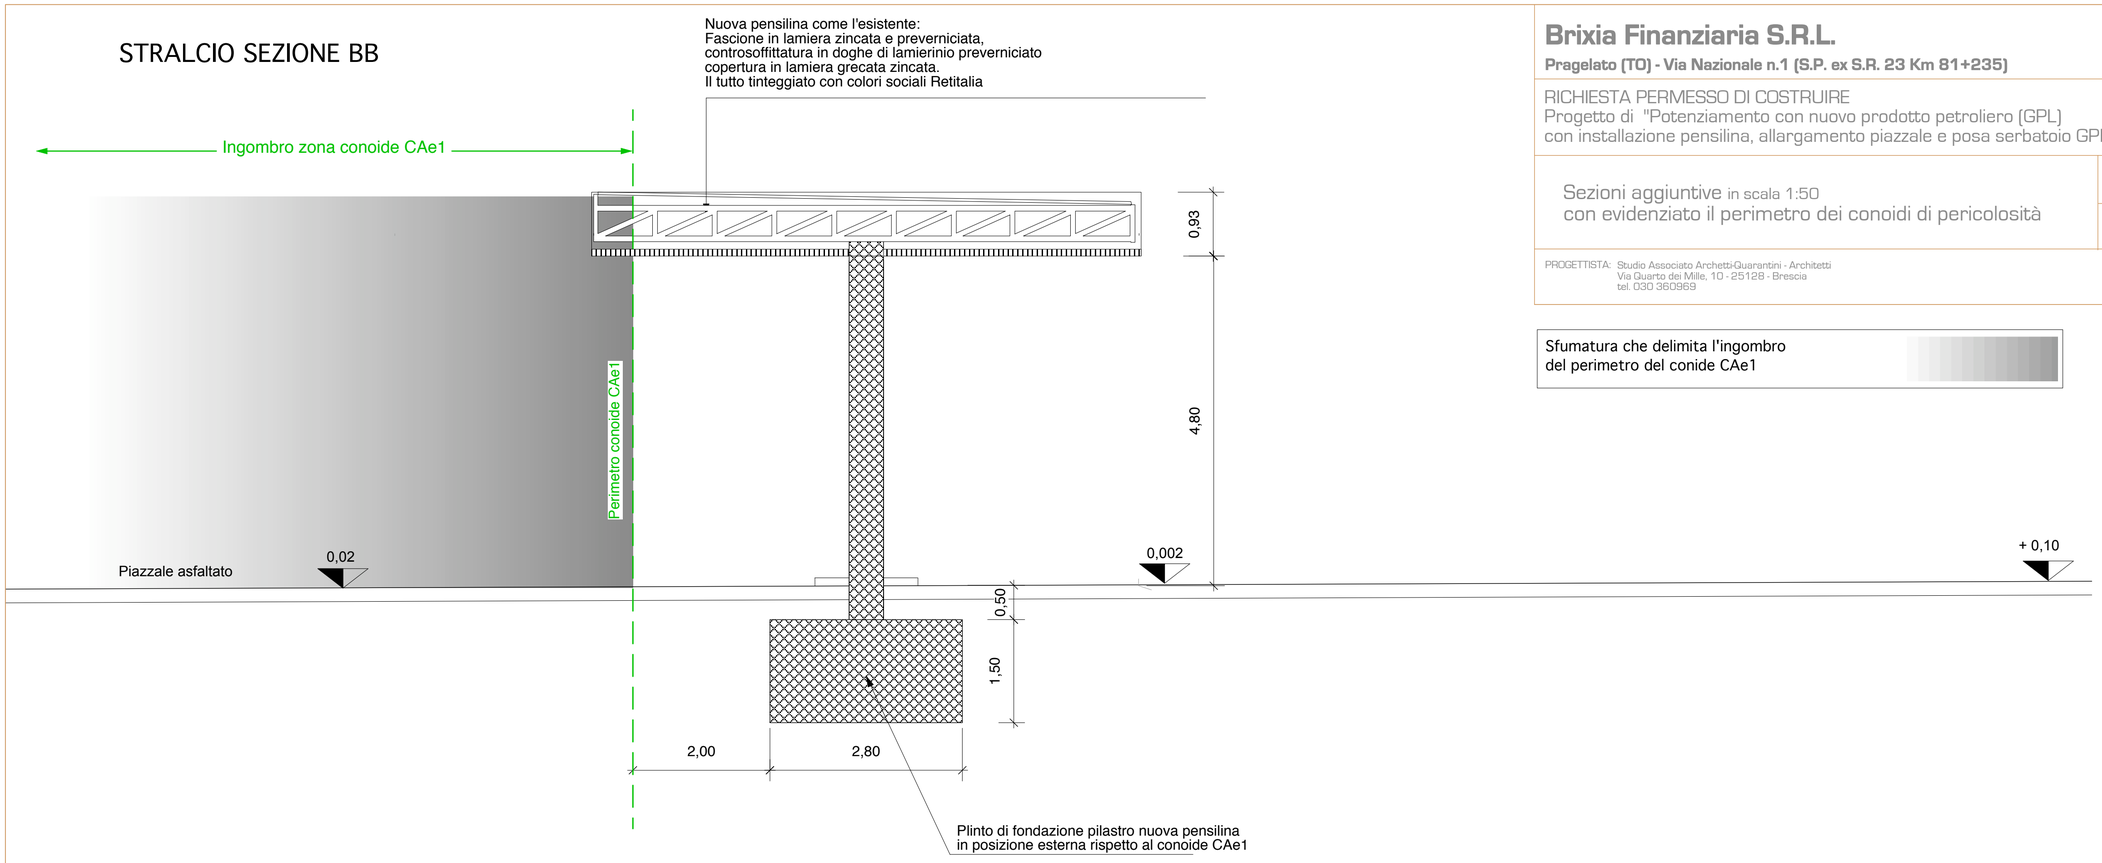
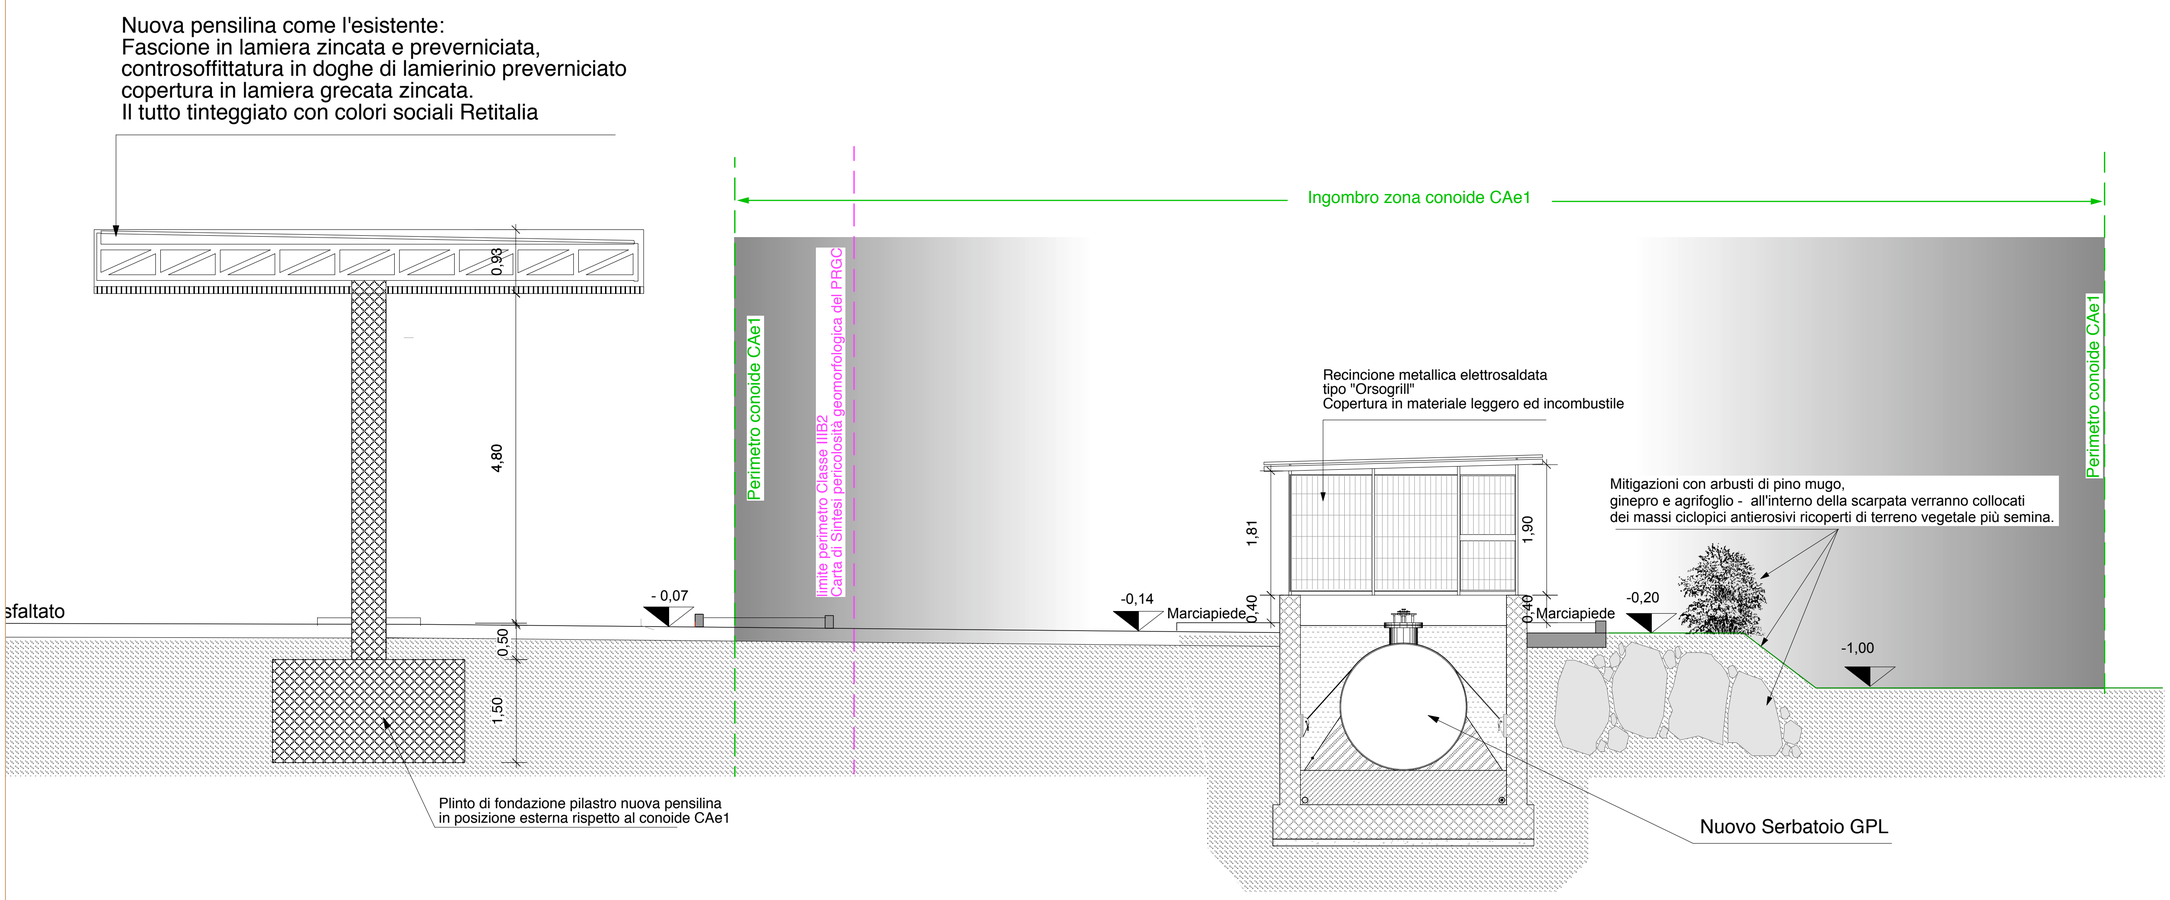
STRALCIO SEZIONE AA