




SEZIONE A - A'  
Rilievo

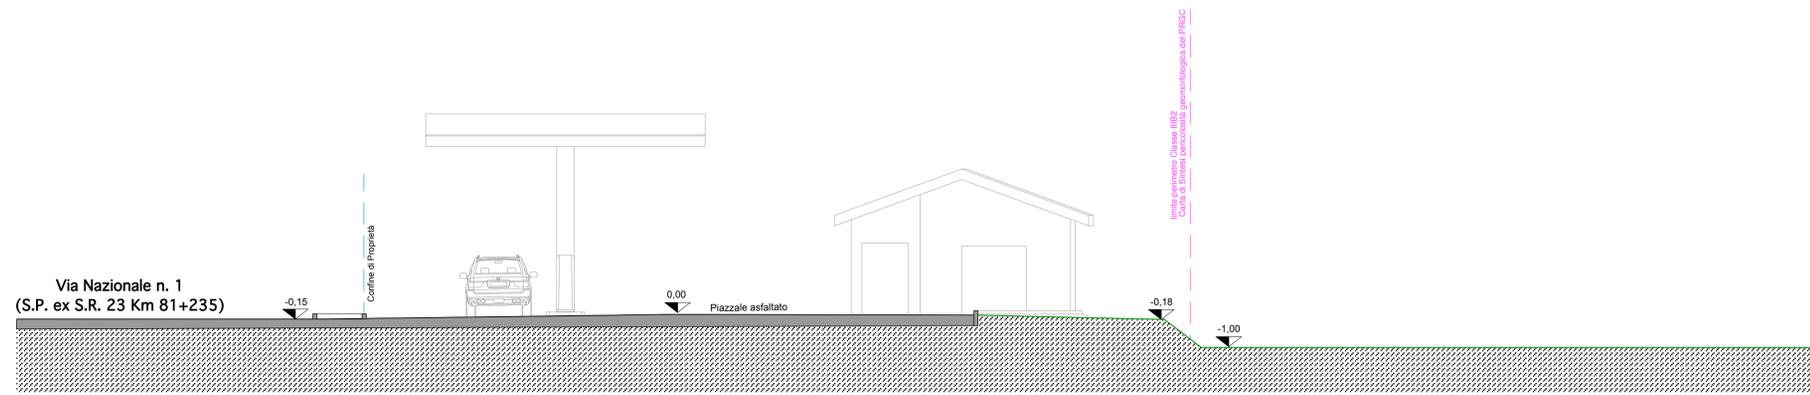

SEZIONE A - A'  
Progetto

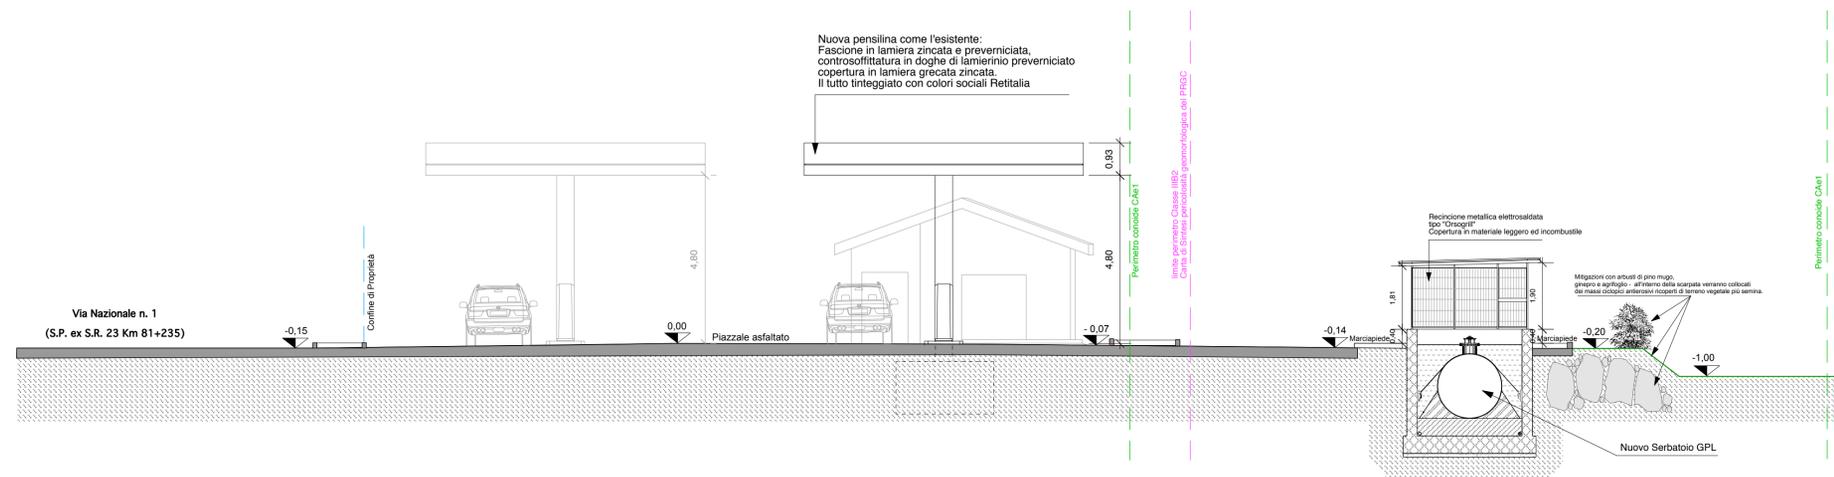

SEZIONE A - A'  
Raffronto

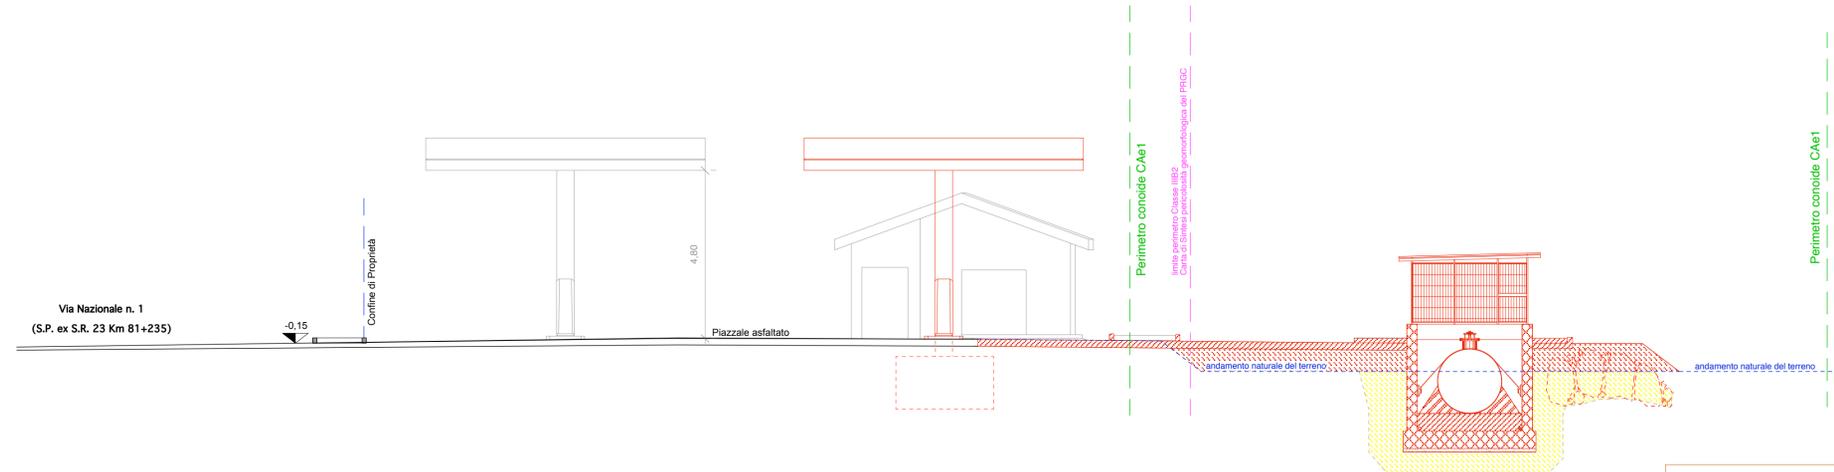

- Demolizione, scavi
- Nuova costruzione, reinterri

<b>Brixia Finanziaria S.R.L.</b>		Tavola <b>4</b> SOSTITUTIVA
Pragelato (TO) - Via Nazionale n.1 (S.P. ex S.R. 23 Km 81+235)		
RICHIESTA PERMESSO DI COSTRUIRE Progetto di "Potenziamento con nuovo prodotto petroliero (GPL) con installazione pensilina, allargamento piazzale e posa serbatoio GPL da mc 15"		
Sezione A - A' di Rilievo, di Progetto, di raffronto		DATA: 27-06-2018
		SCALA 1:100
PROGETTISTA: Studio Associato Archetti-Guarantini - Architetti Via Quarto dei Mille, 10 - 25128 - Brescia tel. 030 360263		