
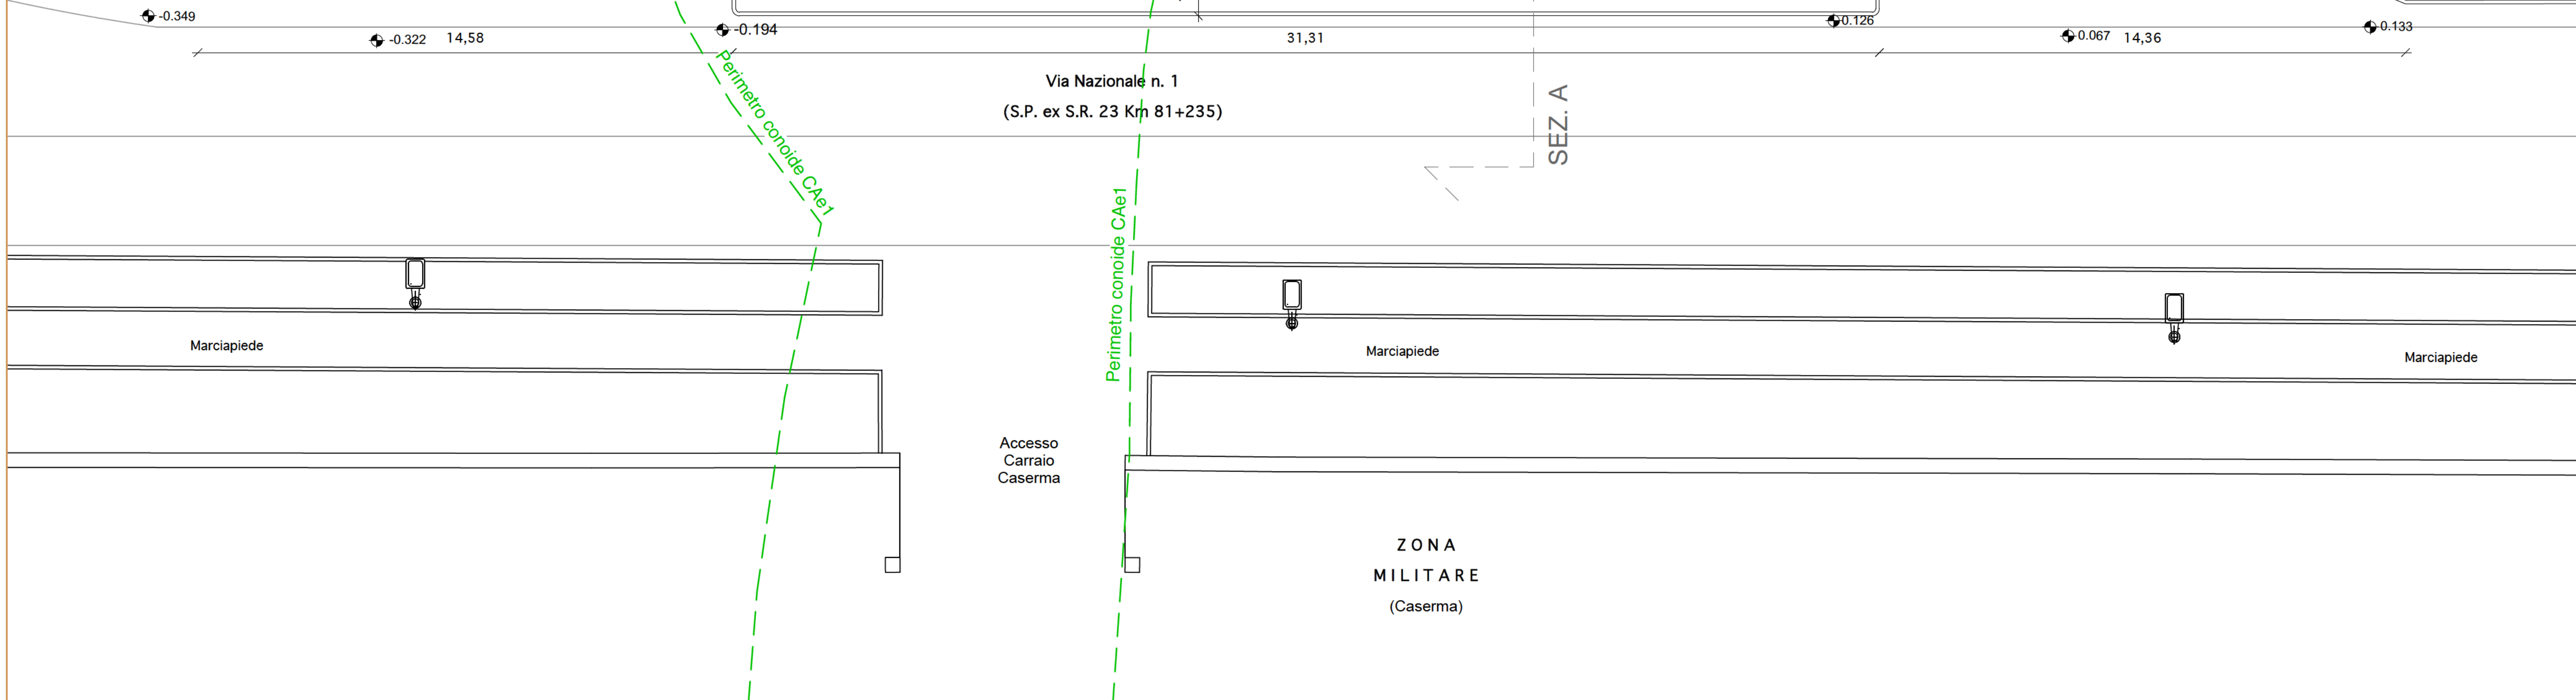


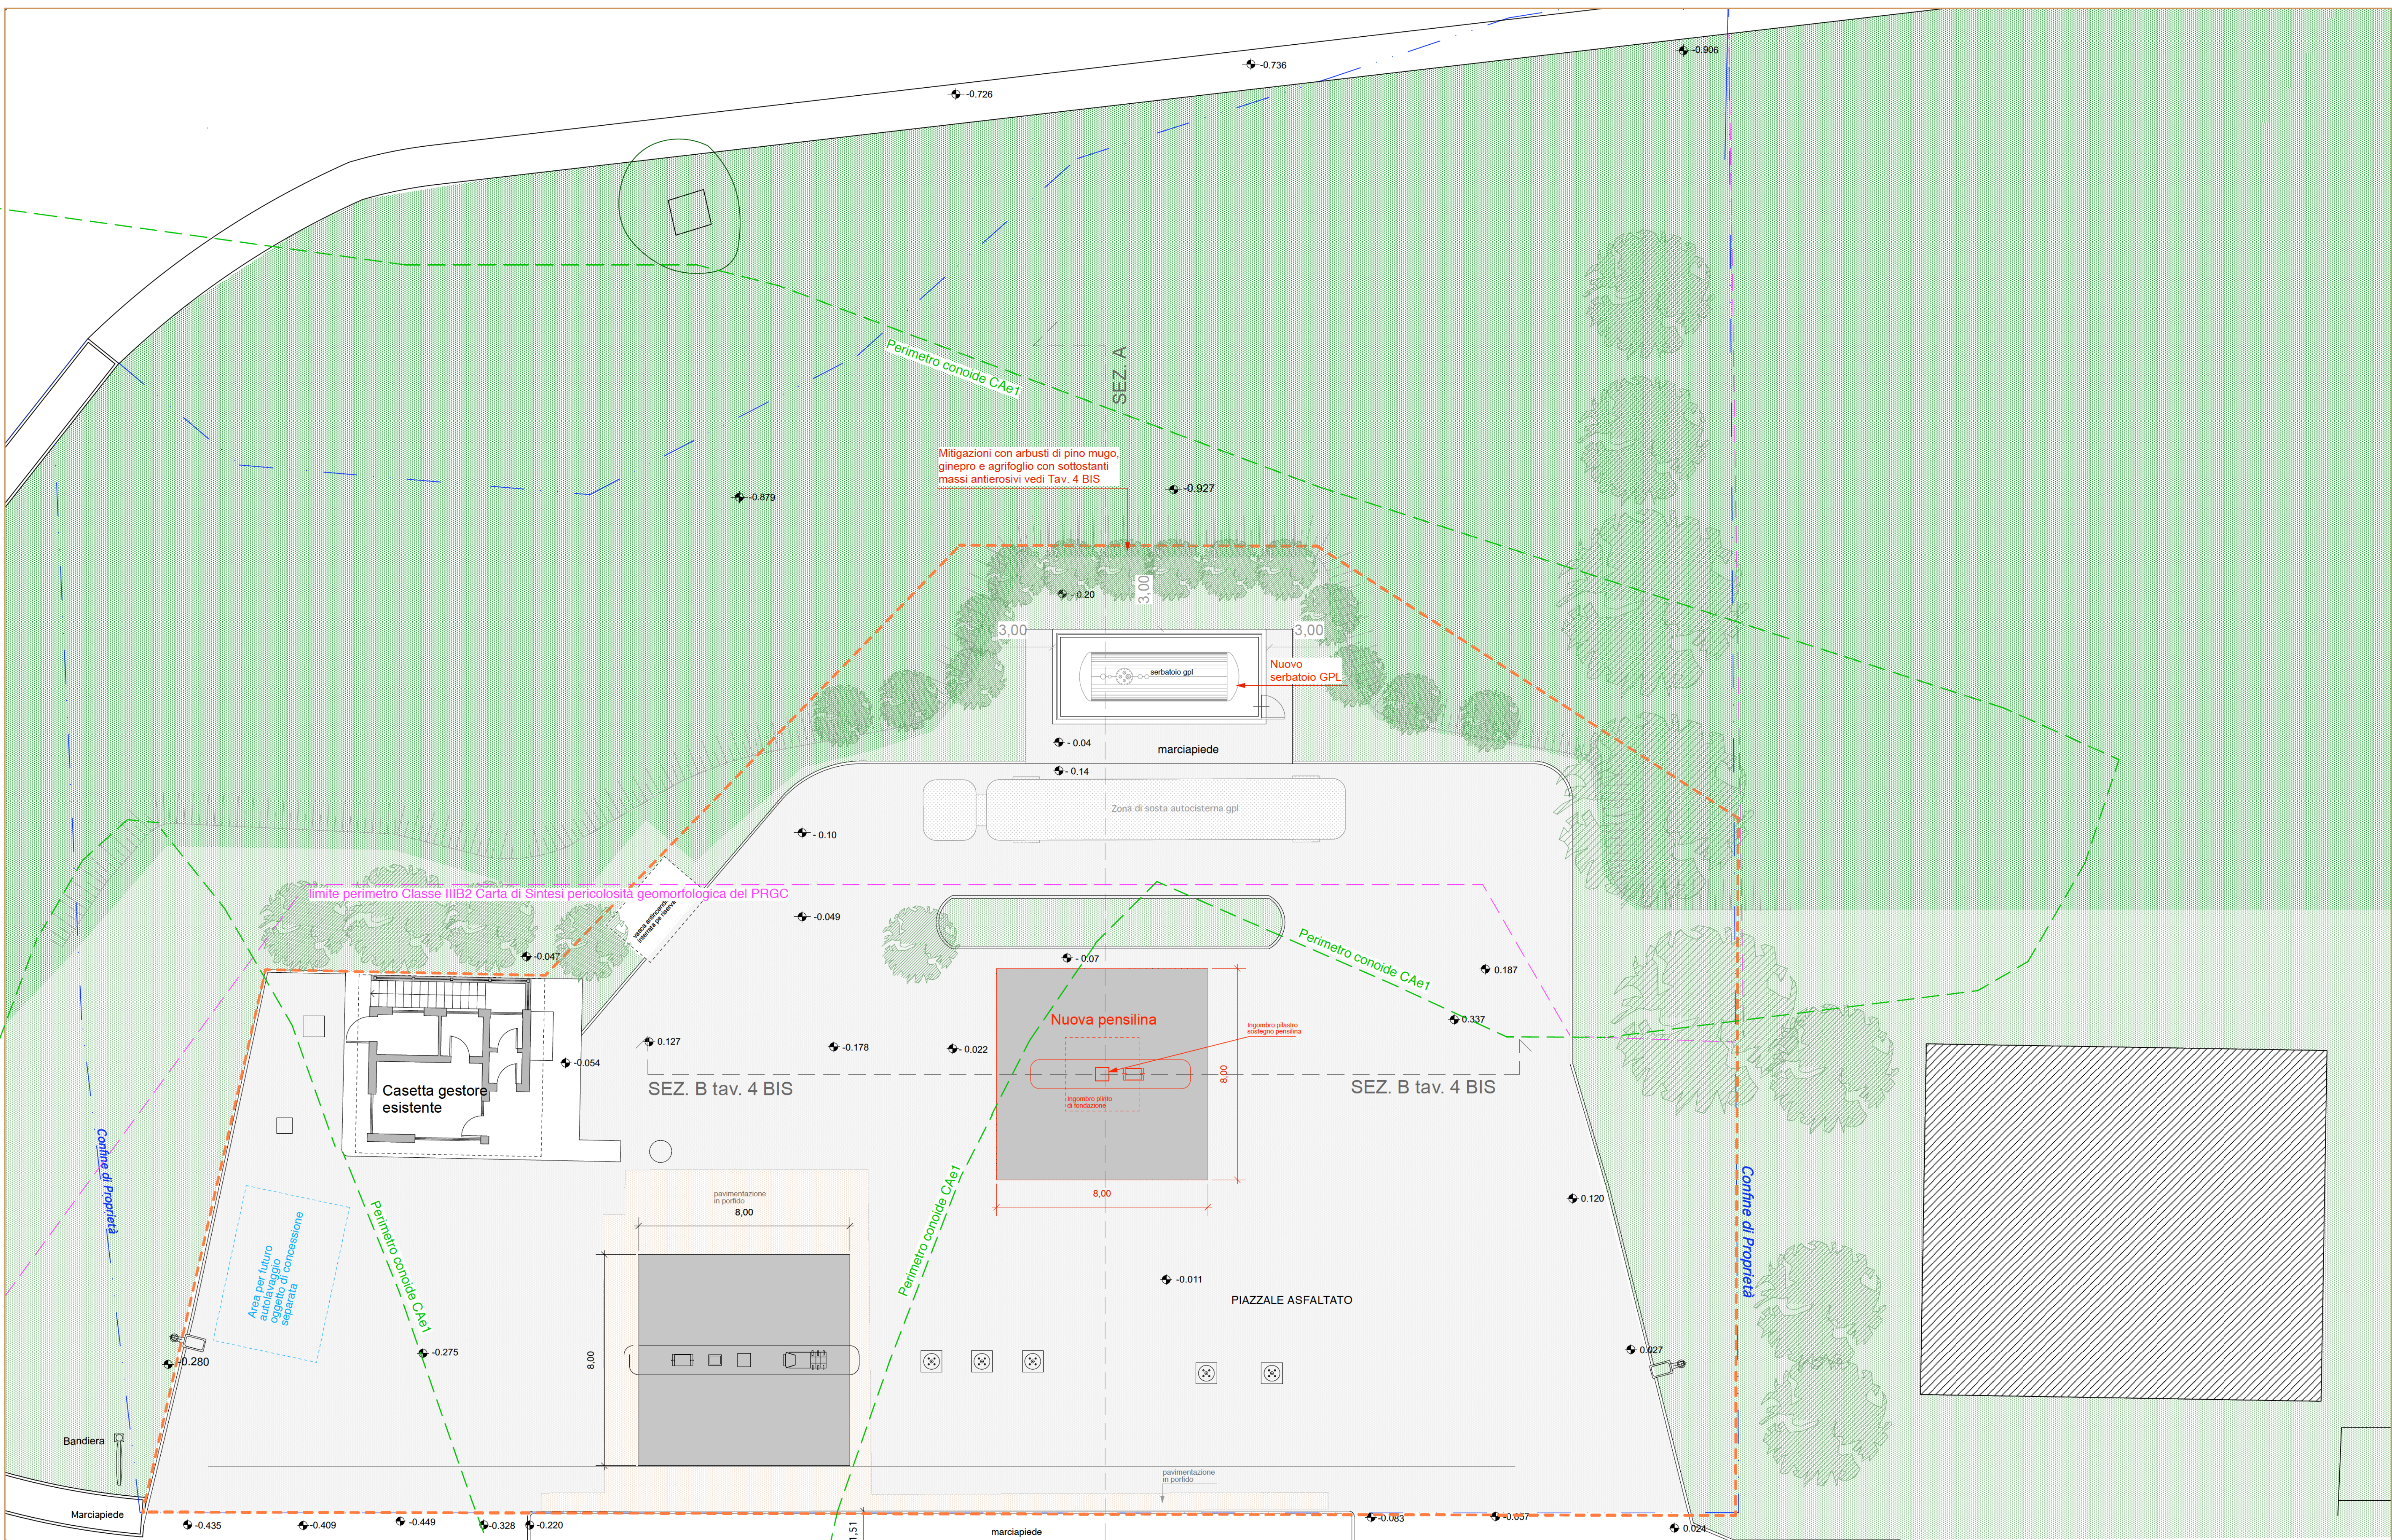

Perimetro lotto di proprietà

Perimetrazione area con destinazione "DC" Distributore carburante come da Variante urbanistica Semplificata ai sensi dell'art.17bis comma 4 L.R. 56/1977 e s.m.i.

limite perimetro Classe IIIB2 Carta di Sintesi pericolosità geomorfologica del PRGC

Perimetro conoide CAe1

Brixia Finanziaria S.R.L.
Pregelato (TO) - Via Nazionale n.1 (S.P. ex S.R. 23 Km 81+235)

Richiesta Permesso di Costruire
Progetto di "Potenziamento con nuovo prodotto petrolifero (GPL) con installazione pensilina, allargamento piazzale e posa serbatoio GPL da mc 15"

Planimetria di Progetto

PROGETTISTA: Studio Associato Architetto-Quantare - Architetto
Via Quarto dei Militi, 10 - 25129 - Brescia
tel. 030 350965

DATA: 27/06/2018

SCALA: 1:100

Tavola
2
SOSTITUTIVA